


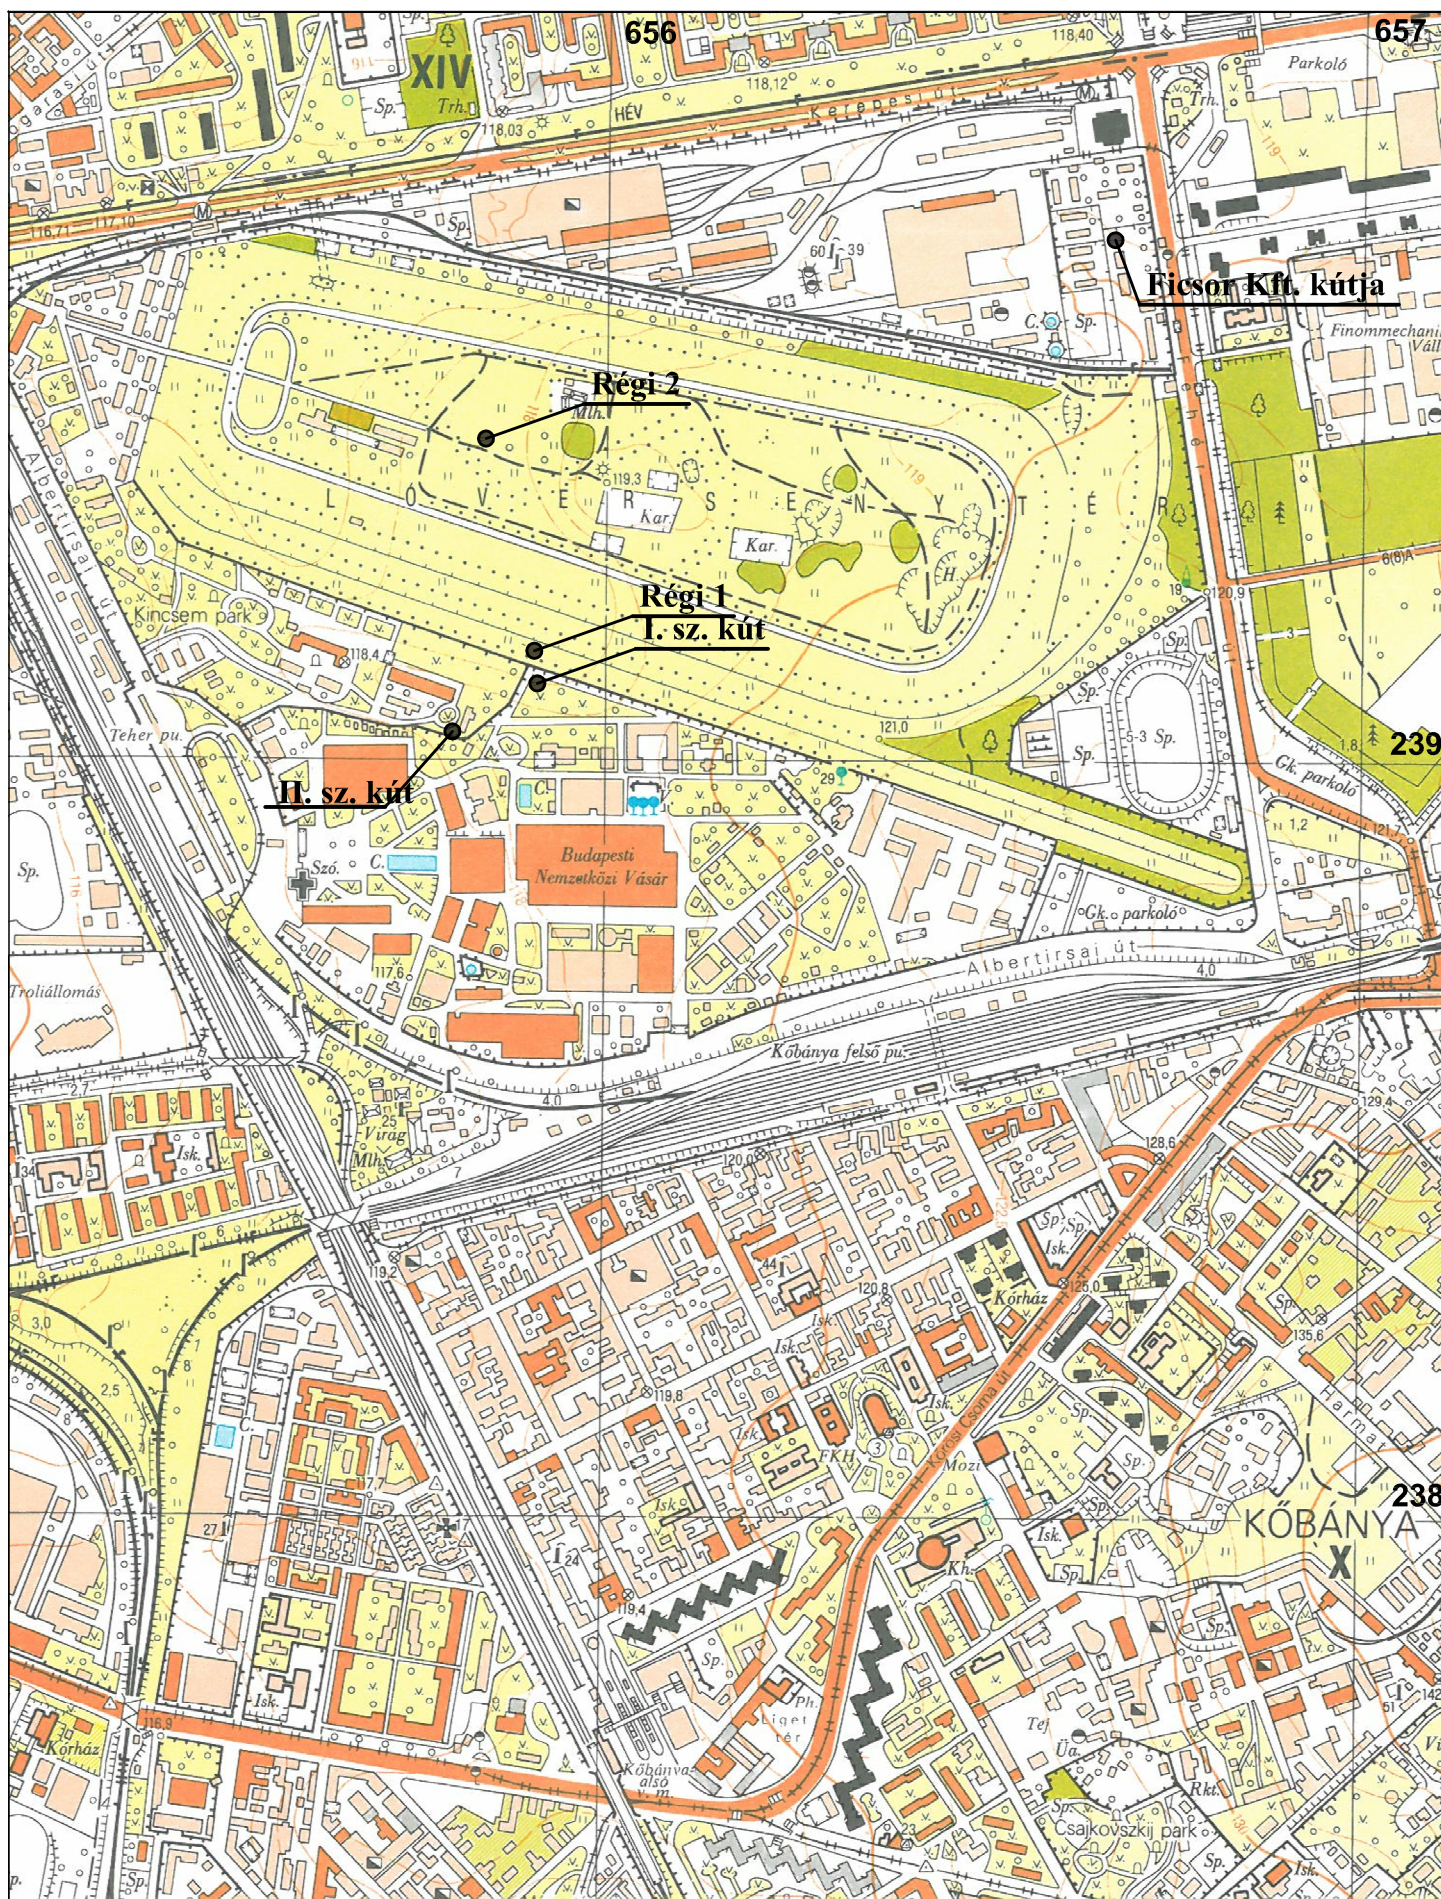

Budapest, X. kerület
 Átnézetes helyszínrajz M = 1 : 10 000
 1. sz. melléklet