


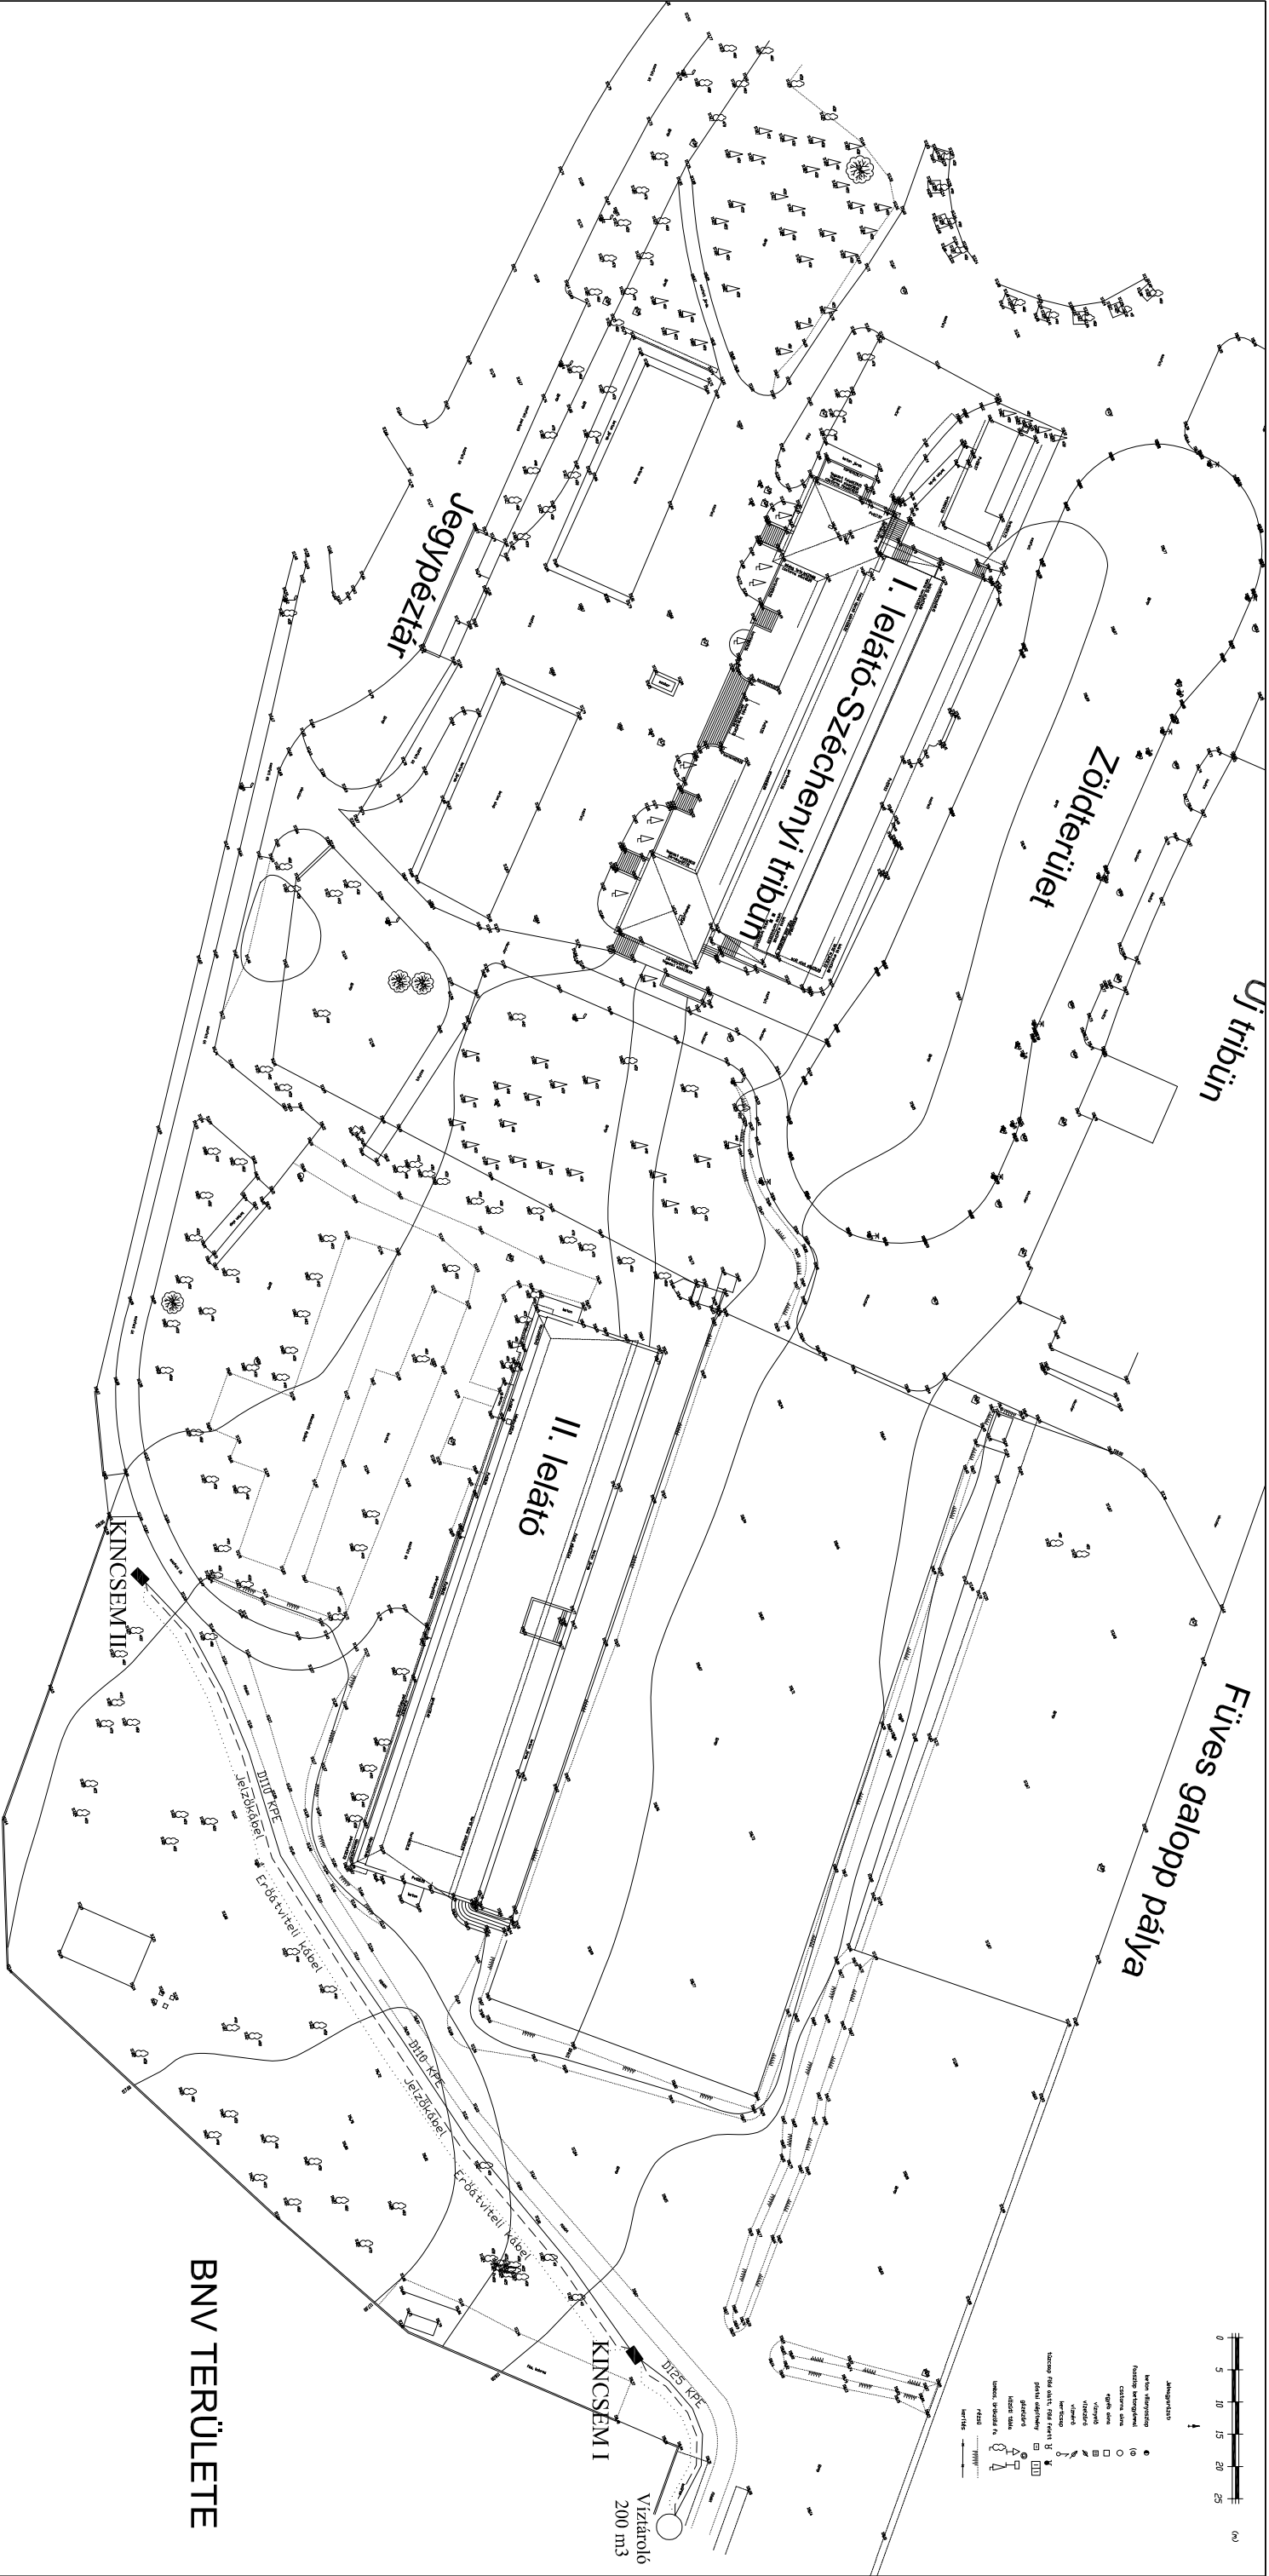

KÚT KITŰZÉSI KOORDINÁTA JEGYZÉK					
(EOV RENDSZERBEN)					
EOV kitűzési pont	EOV X koordináta	EOV Y koordináta	Rendezett	KITŰZÉSI INFORMÁCIÓ	
			Terepszint		
			m,B,f		
KINCSEM I.	655 875,00	239 122,68	118,20	Termelő kút I.	
KINCSEM II.	655 754,08	239 045,89	117,80	Termelő kút II.	